



# 5<sup>TH</sup> Avenue

APARTMENTS

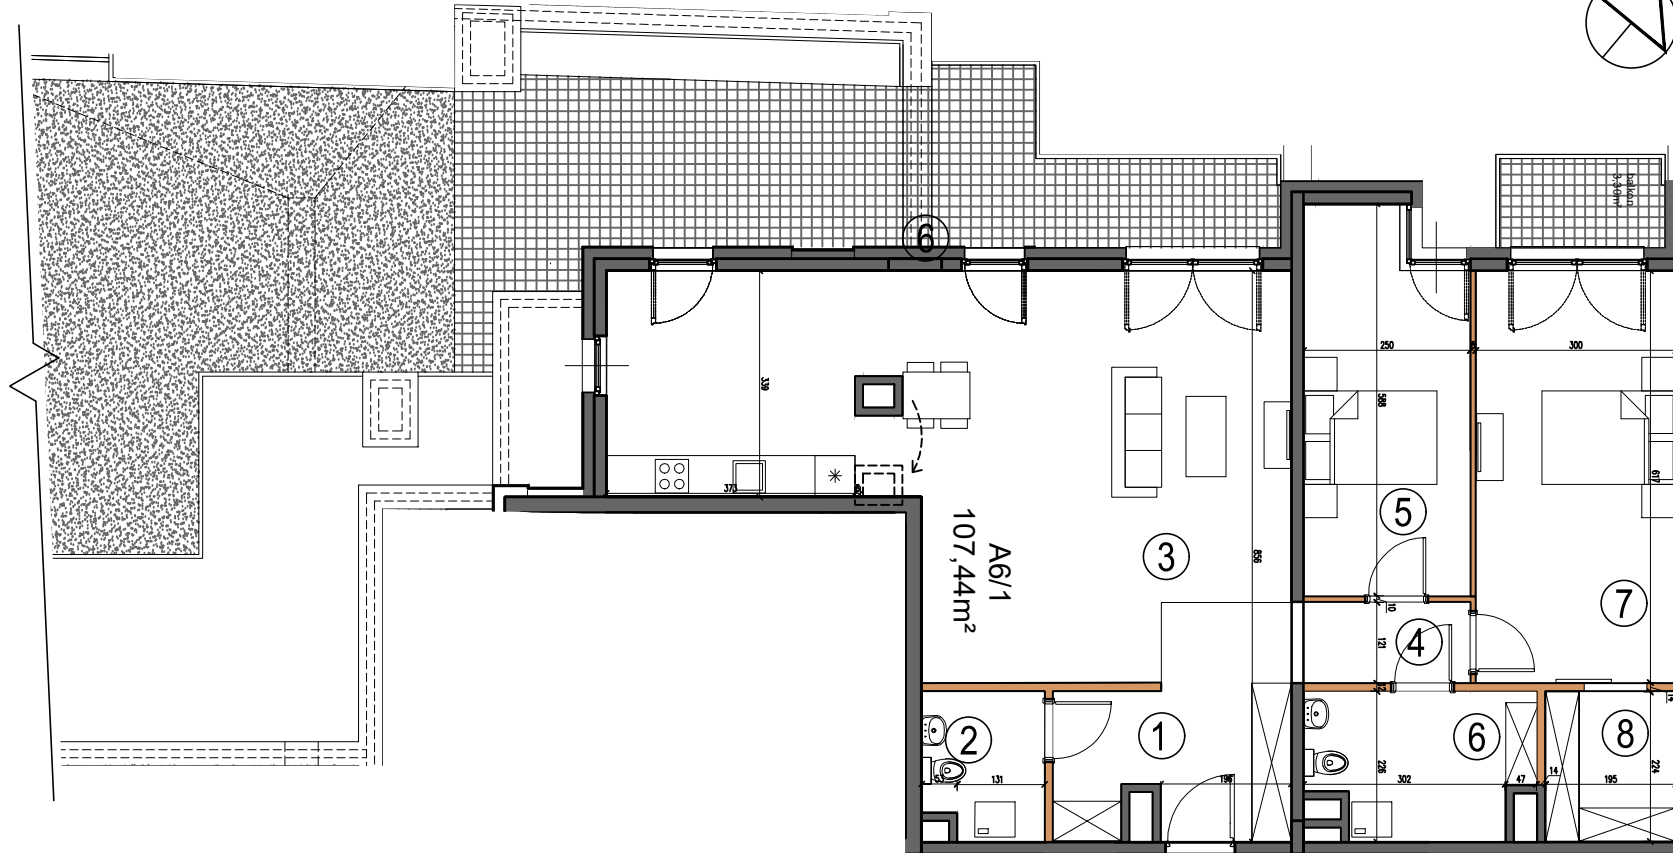

PLAN SYTUACYJNY

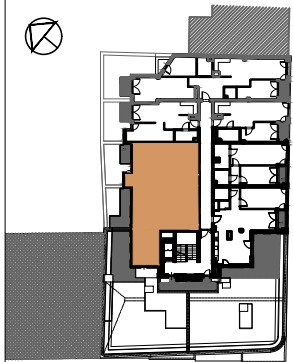

A6/1  
107,44m<sup>2</sup>



NR LOKALU 1  
PIĘTRO 6

1. PRZEDPOKÓJ	10,09m <sup>2</sup>
2. WC	3,86m <sup>2</sup>
3. SALON Z ANEKSEM	47,24m <sup>2</sup>
4. KOMUNIKACJA	3,20m <sup>2</sup>
5. POKÓJ	13,47m <sup>2</sup>
6. ŁAZIENKA	6,88m <sup>2</sup>
7. POKÓJ	18,35m <sup>2</sup>
8. GARDEROBA	4,35m <sup>2</sup>

**POWIERZCHNIA** 107,44m<sup>2</sup>

6. TARAS 92,28m<sup>2</sup>

PROJEKTANT



UWAGI:

1. WYMIARY POMIESZCZEŃ, LOKALIZACJE PRZYBORÓW SANITARNYCH, ROZMIESZCZENIE PUNKTÓW INSTALACYJNYCH MAJĄ CHARAKTER ORIENTACYJNY I MOGĄ WYSTĄPIĆ NIEWIELKIE RÓŻNICE WYMIARÓW I USYTUOWANIA ELEMENTÓW, POWSTAŁE W TRAKCJE REALIZACJI PRAC BUDOWLANYCH. PODANE WYMIARY SĄ WYMIARAMI W ŚWIETLE PIONOWYCH PRZEGROD (ŚCIAN) W STANIE SUROWYM.
2. POWIERZCHNIA UŻYTKOWA LOKALU JEST OKREŚLONA NA PODSTAWIE ROZPORZĄDZENIA MINISTRA ROZWOJU Z DN. 11.09.2020 R. W SPRAWIE SZCZEGÓŁOWEGO ZAKRESU I FORMY PROJEKTU BUDOWLANEGO ORAZ ZGODNIE Z ZASADAMI ZAWARTYMI W POLSKIEJ NORMIE PN-ISO 9836:2015, T.J. POWIERZCHNIA UŻYTKOWA LOKALU JEST OBLICZANA W METRACH KWADRATOWYCH Z DOKŁADNOŚCIĄ DO DWÓCH MIEJSC PO PRZECINKU, DLA WYMIARÓW LOKALU W STANIE WYKOŃCZONYM, NA POZIOMEJ PODŁOŻY NIE LICZĄC LISTEW PRZYPODŁOŻOWYCH, PROGÓW, I.TP.
3. PRZEDSTAWIONA NA RZUCIE ARANŻACJA MA CHARAKTER PRZYKŁADOWY, UMEBLOWANIE NIE STANOWI WYPOSAŻENIA NABYWANEGO LOKALU, NIE ZALECA SIĘ UŻYCIEM NINIEJSZEGO RYSUNKU JAKO PODKŁADU POD ARANŻOWANIE WNETRZA.

LEGENDA

- ściana z możliwością rozbiórki
- ściana nierozbiorna żelbetowa

